


All.	Hauteur d'allège
VRE	Volet roulant électrique
OB	Oscillo battant
OF	Ouvrant à la française
PL	Placard
	Radiateurs
	Sèche-serviettes
	Tableau électrique
	Soffite ou faux-plafond HSP = 2,20 m
	Doublage
	Cloisons de distribution
	Ballon d'eau chaude sanitaire
	Emplacement évier
	WC sur pied
	Emplacement réfrigérateur (R), lave-vaisselle (LV), lave-linge (LL) et cuisinière (C)
	Grille caillbotis
	Gaine technique
	Maçonnerie

Tableau de surfaces


DESIGNATION	S. hab.
Entrée	1,20 m ²
Séjour + cuisine	20,99 m ²
Chambre	10,87 m ²
S.d.B	5,00 m ²
Dgt.	1,22 m ²
PL	0,56 m ²
WC	1,19 m ²
SURFACE HABITABLE TOTALE	41,03 m²

Balcon	6,84 m ²
--------	---------------------

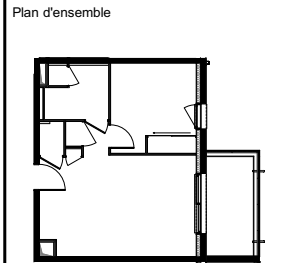

PLANS NON CONTRACTUELS


Nota : En fonction des nécessités techniques de la réalisation, des modifications sont susceptibles d'être apportées à ce plan qui ne revêt, avant d'être annexé à l'acte authentique de vente, qu'un caractère informatif. Les surfaces indiquées sont approximatives, les soffites, faux plafonds, retombées, gaines, sont susceptibles d'évoluer en situation, en nombre et en dimension. La végétalisation n'est pas contractuelle. Les éléments de mobilier (meubles, plans de travail) ne sont pas fournis et ne sont placés qu'à titre indicatif. Les accès aux terrasses et prolongements extérieurs peuvent comporter un surbot ou hauteur de marche à franchir.

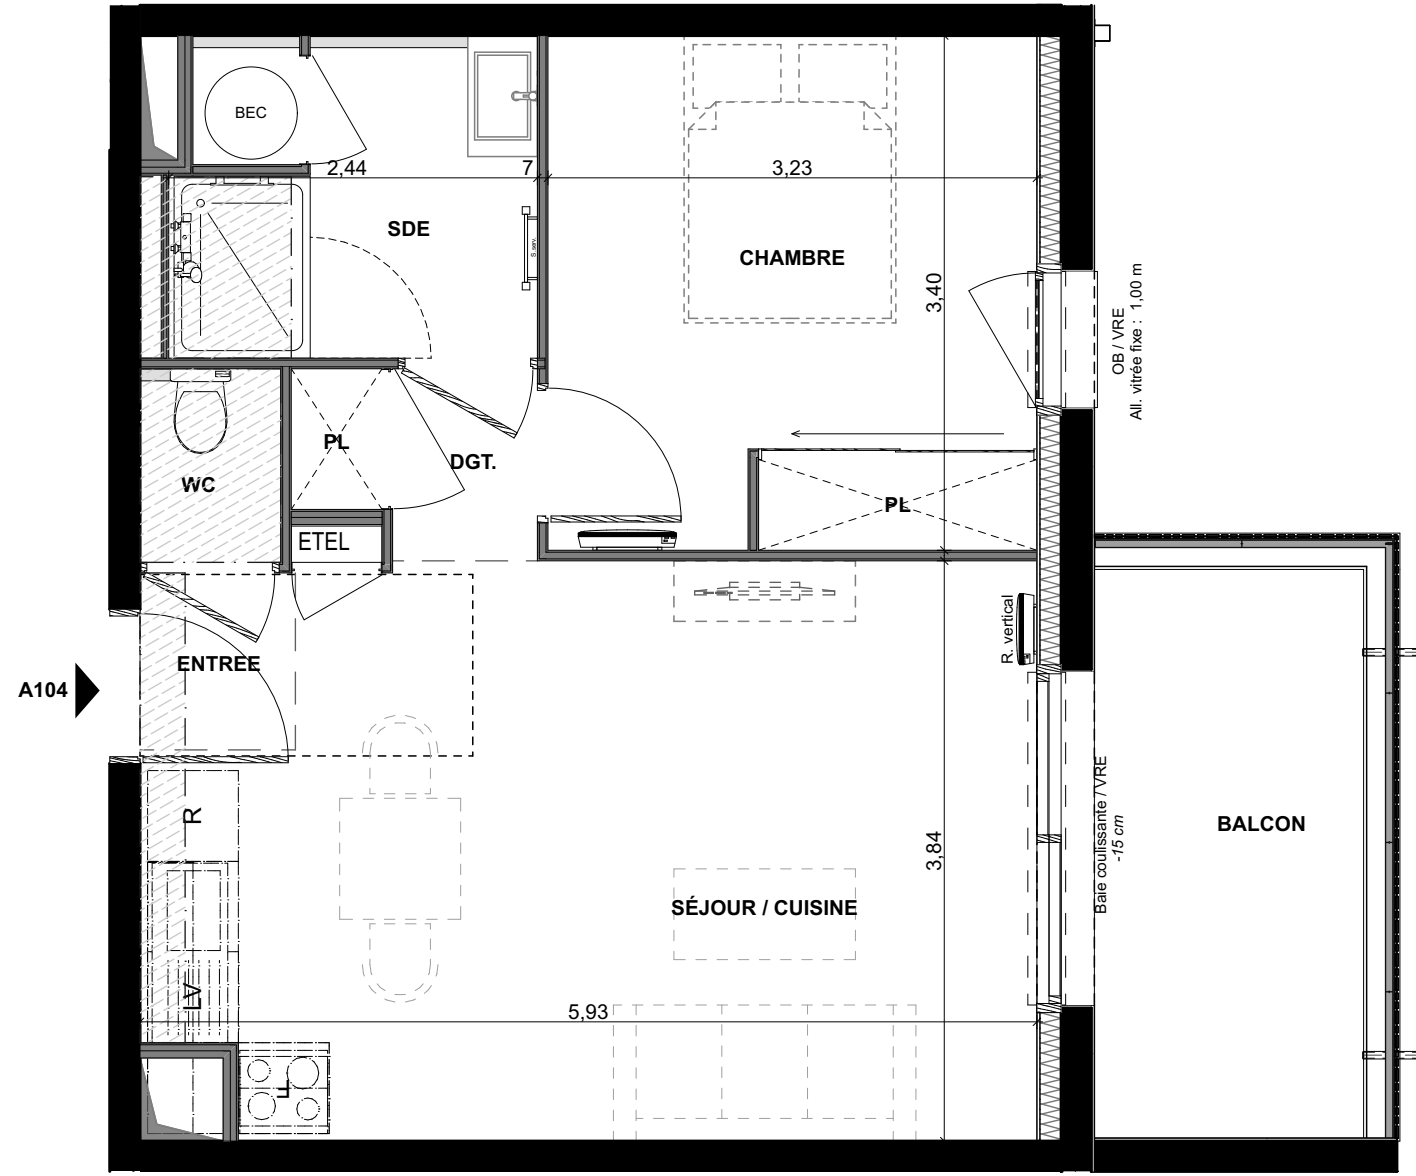


"Les Jardins d'Illaris"

VILLE DE SAINT HILAIRE DE RIEZ
85270
Av. de la Pelle à Porteau
Les Jardins d'Illaris - Ensemble d'un collectif de 18 logements,
12 maisons de ville & 5 MI

<p>Maitre d'ouvrage : ADF - AETHICA DEVELOPPEMENT FONCIER</p> <p>BIEN CHEZ VOUS 32 rue La Noue Bras de Fer 44200 Nantes</p>	<p>Maitre d'oeuvre : AJT ARCHITECTURE</p> <p>architecture</p> <p>2 bis Place François II 44200 Nantes</p>
---	---

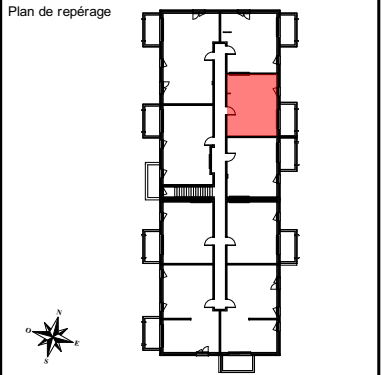

Bâtiment	Logement	Niveau	Type
BAT A	A 104	R+1	T2

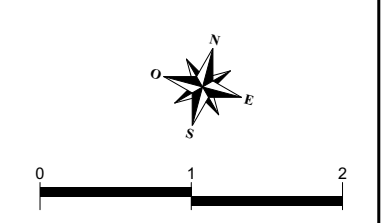

Plan de réservation

Version n°01	29 Juin 2023
--------------	--------------

Signature (s) :