


| | |
|------|--------------------------|
| All. | Hauteur d'allège |
| VRE | Volet roulant électrique |
| OB | Oscillo battant |
| OF | Ouvrant à la française |
| PL | Placard |

| | |
|--|---|
| | Radiateurs |
| | Sèche-serviettes |
| | Tableau électrique |
| | Soffite ou faux-plafond HSP = 2,20 m |
| | Doublage |
| | Cloisons de distribution |
| | Ballon d'eau chaude sanitaire |
| | Emplacement évier |
| | WC sur pied |
| | Emplacement réfrigérateur (R), lave-vaisselle (LV), lave-linge (LL) et cuisinière (C) |
| | Grille caillbotis |
| | Gaine technique |
| | Maçonnerie |

Tableau de surfaces


| DESIGNATION | S. hab. |
|---------------------------------|----------------------------|
| Entrée | 2,23 m ² |
| Séjour + cuisine | 19,71 m ² |
| Chambre | 10,87 m ² |
| S.d.B | 5,00 m ² |
| Dgt. | 1,21 m ² |
| Pl. | 0,74 m ² |
| WC | 1,21 m ² |
| SURFACE HABITABLE TOTALE | 40,97 m² |

| | |
|--------|---------------------|
| Balcon | 6,48 m ² |
|--------|---------------------|

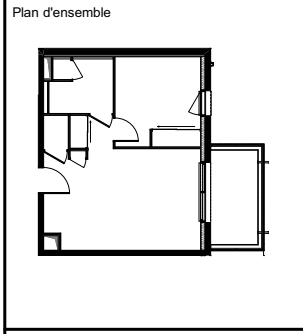

PLANS NON CONTRACTUELS


Nota : En fonction des nécessités techniques de la réalisation, des modifications sont susceptibles d'être apportées à ce plan qui ne revêt, avant d'être annexé à l'acte authentique de vente, qu'un caractère informatif. Les surfaces indiquées sont approximatives, les soffites, faux plafonds, retombées, gaines, sont susceptibles d'évoluer en situation, en nombre et en dimension. La végétalisation n'est pas contractuelle. Les éléments de mobilier (meubles, plans de travail) ne sont pas fournis et ne sont placés qu'à titre indicatif. Les accès aux terrasses et prolongements extérieurs peuvent comporter un surbot ou hauteur de marche à franchir.

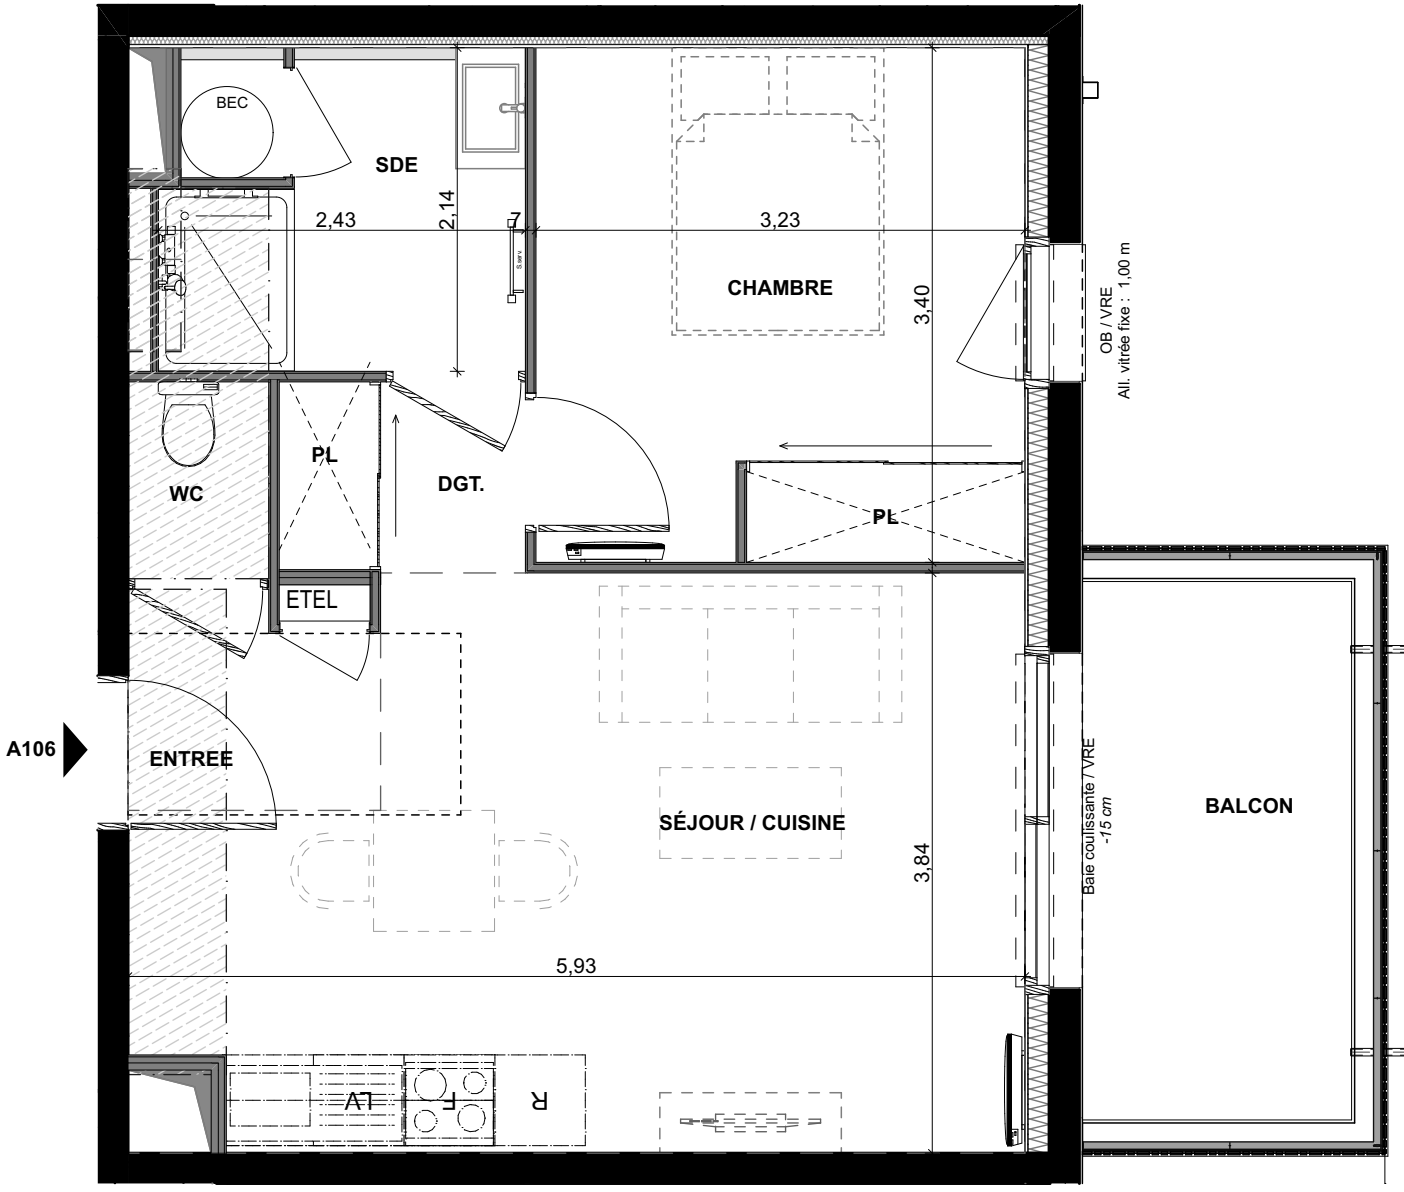


"Les Jardins d'Illaris"

VILLE DE SAINT HILAIRE DE RIEZ
85270
Av. de la Pelle à Porteau
Les Jardins d'Illaris - Ensemble d'un collectif de 18 logements,
12 maisons de ville & 5 MI

| | |
|---|---|
| <p>Maitre d'ouvrage : ADF - AETHICA DEVELOPPEMENT FONCIER</p> | <p>Maitre d'oeuvre : AJT ARCHITECTURE</p> |
| BIEN CHEZ VOUS 32 rue La Noue Bras de Fer 44200 Nantes | 2 bis Place François II 44200 Nantes |

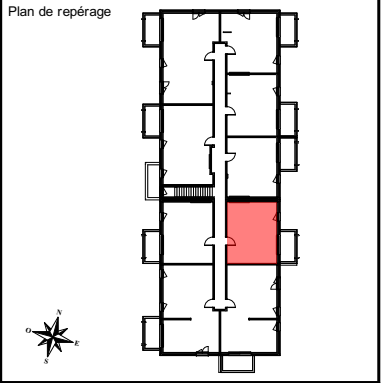

| Bâtiment | Logement | Niveau | Type |
|----------|----------|--------|------|
| BAT A | A 106 | R+1 | T2 |

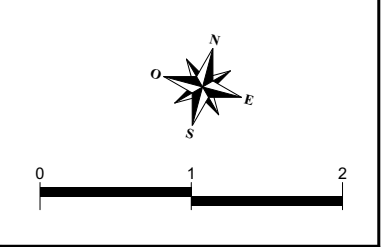

Plan de réservation

| | |
|--------------|--------------|
| Version n°01 | 29 Juin 2023 |
|--------------|--------------|

Signature (s) :